




Doorsnede B-B

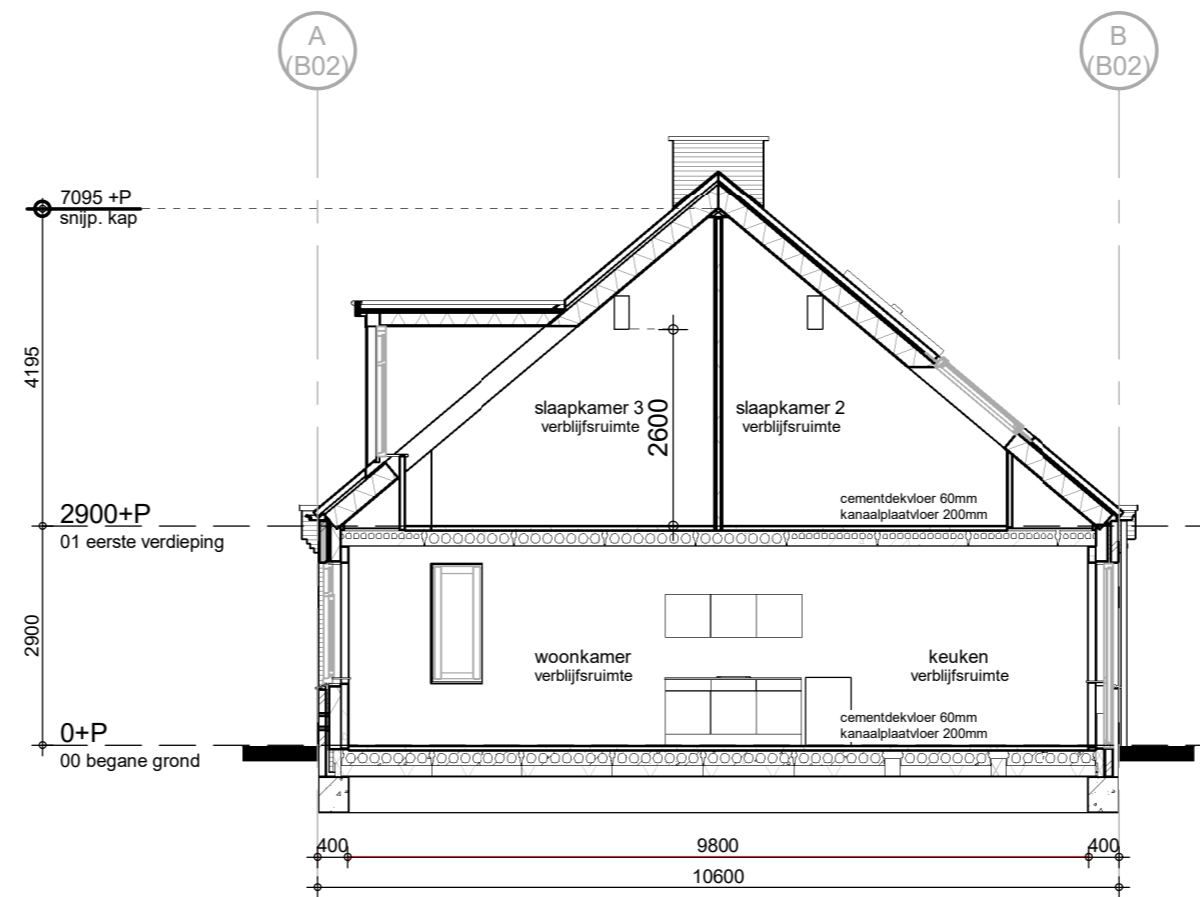

Doorsnede C-C

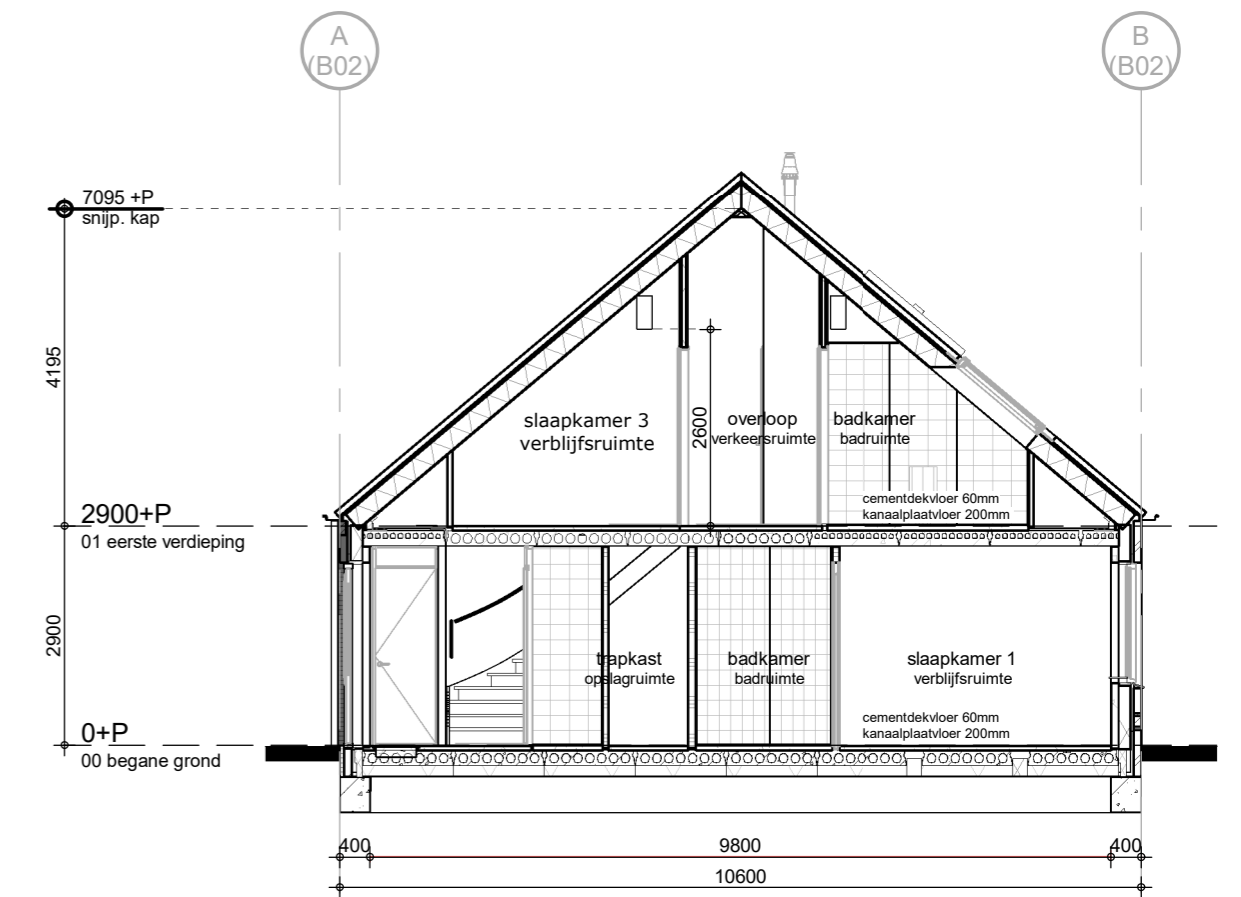

Doorsnede D-D

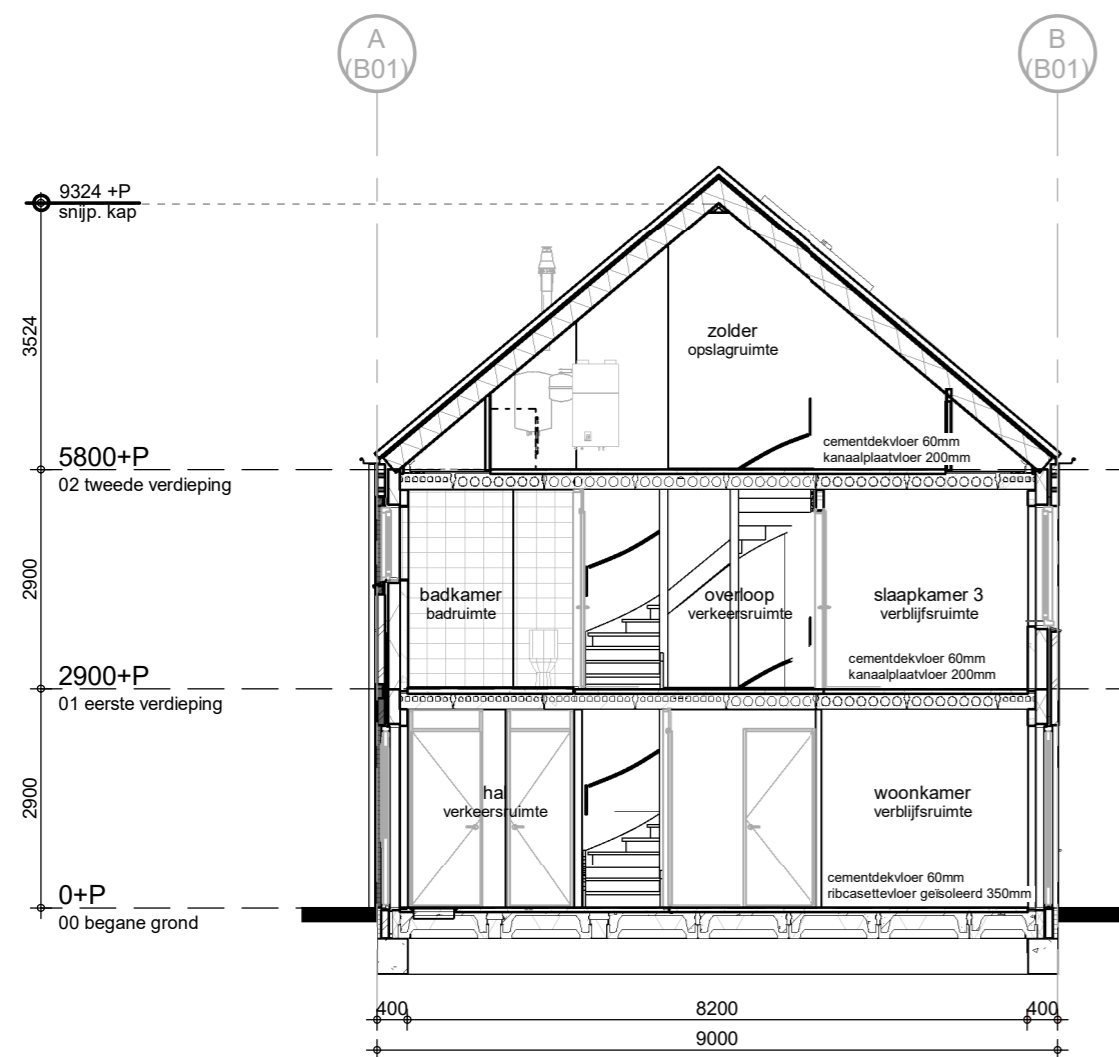

Doorsnede A-A

HANS BEEN
ARCHITECTEN BNA

postbus 2
3958 ZT Amerongen
telefoon 0343 450211
fax 0343 450291
email info@hansbeen.nl

opdrachtgever
Trebbe Wonen BV

project
Wieringerwerf

onderwerp
**Doorsneden
Type A,B,C,D**

tekeningfase
DO

projectarchitect
E. Aartsma

projectleider
R. van Dam

getekend
P.W. Molemaker

datum
20-12-2019
gewijzigd

projectnummer
HB0314

schaal
1 : 100

formaat
A2

bladnummer
B4300